


LA CHAPELLE DE GUINCHAY

Plan du centre bourg au 2000^e

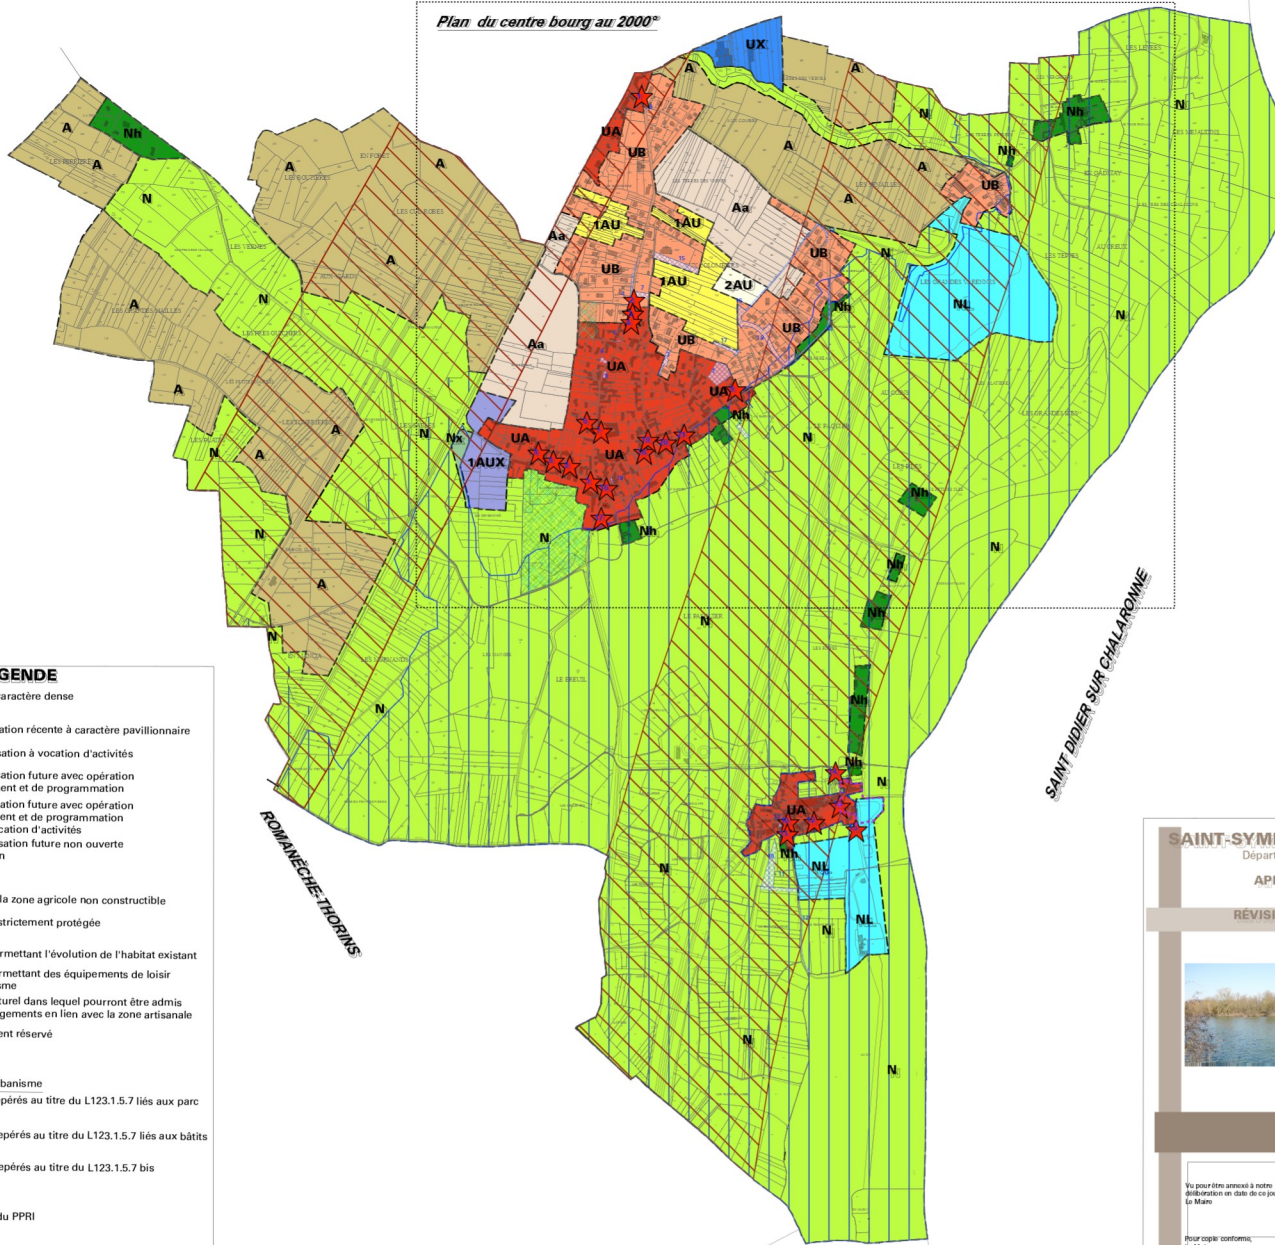

LÉGENDE

- UA** Zone centre à caractère dense
- UB** Zone d'urbanisation récente à caractère pavillonnaire
- UX** Zone d'urbanisation à vocation d'activités
- 1AU** Zone d'urbanisation future avec opération d'aménagement et de programmation
- 1AUX** Zone d'urbanisation future avec opération d'aménagement et de programmation à vocation d'activités
- 2AU** Zone d'urbanisation future non ouverte à l'urbanisation
- A** Zone agricole
- Aa** Secteur de la zone agricole non constructible
- N** Zone naturelle strictement protégée
- Nk** Secteur permettant l'évolution de l'habitat existant
- NL** Secteur permettant des équipements de loisir et de tourisme
- Nx** Secteur naturel dans lequel pourront être admis des aménagements en lien avec la zone artisanale
- Emplacement réservé

POUR INFORMATION

L123-1-5-7 du code de l'urbanisme

- Eléments repérés au titre du L123.1.5.7 liés aux parc
- Eléments repérés au titre du L123.1.5.7 liés aux bâtiments
- Eléments repérés au titre du L123.1.5.7 bis
- Risques naturels**
- Périmètre du PPRI
- Nuisances sonores**
- Classement sonore des infrastructures terrestres
- 100 m de part et d'autre de la RD 906
- 300 m de part et d'autre de l'A6 et de la voie ferrée

DRACÉ

SAINT-SYMPHORIEN-D'ANCELLES
Département de la SAÔNE-ET-LOIRE

APPROBATION

REVISION DU POS EN PLU



3b - Zonage Ensemble

Echelle : 1:5000
Février 2014

POI approuvé le	25 juin 1981
Vo pour être annexé à notre délibération en date de ce jour, (Le Maire)	Revision prescrite le 25 Octobre 2010
Revision arrêtée le	15 Juillet 2013
Pour copie conforme, (Le Maire)	Revision approuvée le 03 février 2014

PROSAGE URBANISME ARCHITECTURE ARCHITECTURE INTERIEURS

10 rue de la République - 71100 Saint-Symphorien-d'Annelles

SAINT-SYMPHORIEN-D'ANCELLES - 71100 - FRANCE